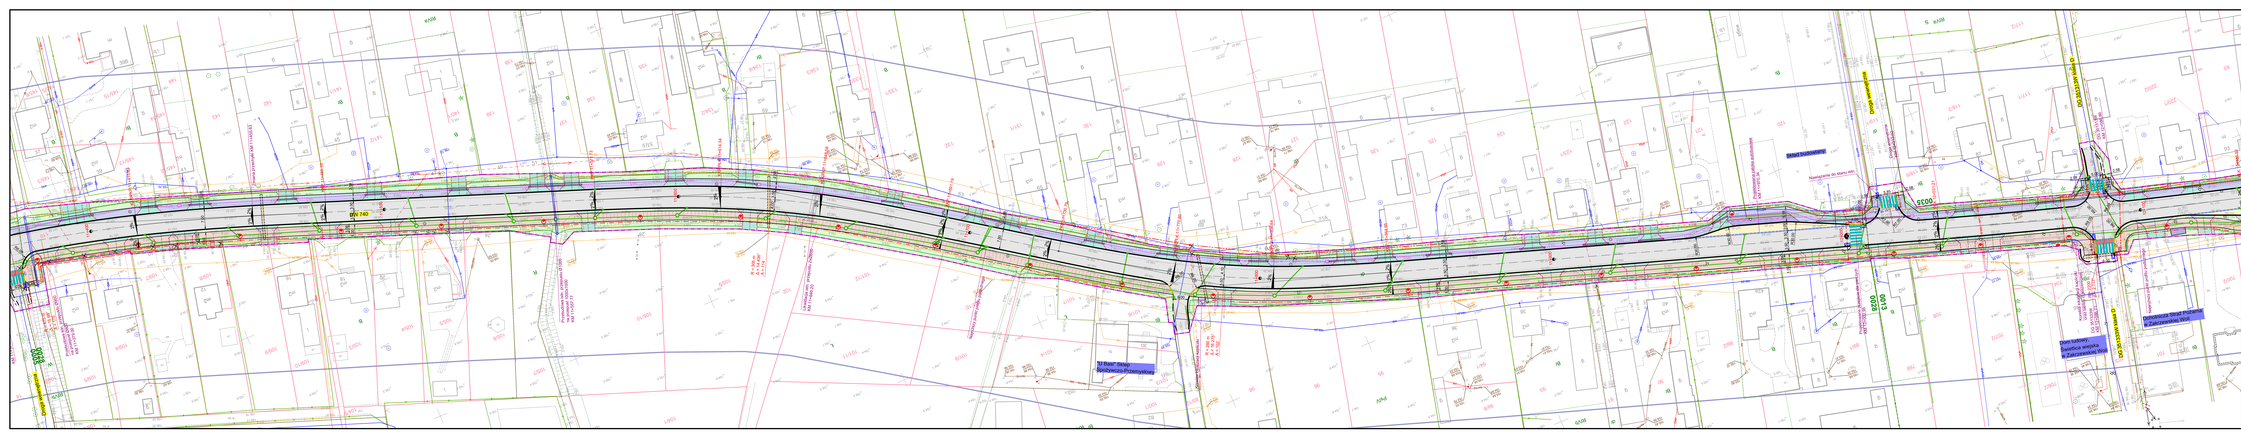

LEGENDA

ISTNIEJĄCE ELEMENTY

- Granice działek
- Numery działek
- Granice działek istn. pasa dr.
- Id. ogrodzenia
- Obrys istniejących budynków
- Proj. wstępna linia rozgraniczająca

BRANŻA DROGOWA

- Proj. elementy osi
- Proj. krawężnik betonowy
- Proj. krawężnik betonowy h = 0 cm
- Proj. krawężnik betonowy h = 2 cm
- Proj. krawężnik granitowy
- Proj. obrzeże
- Proj. ściółczak
- Krawędź jezdni
- Skarpy rowu
- Opis istniejących dróg
- Proj. ścieżka rowerowa
- Proj. ścieżka skarpowy
- Proj. przejazd
- Proj. zjazd
- Proj. wjazdy uliczne

BRANŻA KANALIZACJA DESZCZOWA

- Proj. kanał deszczowy
- Proj. studnia

ISTNIEJĄCE UZBROJENIE TERENU

- Istniejąca sieć wodociągowa
- Istniejąca sieć kanalizacji sanitarnej
- Istniejąca sieć telefoniczna
- Istniejąca sieć elektryczna

BRANŻA DROGOWA

- Zjazd zwykły klasy C2 z jednostkami z kostki brukowej
- Zjazd zwykły klasy A lub B z jednostkami z kostki brukowej
- Zjazd zwykły klasy C2
- Zjazd zwykły klasy A lub B
- Kierunek spływu wód
- Proj. nawierzchnia jezdni
- Proj. nawierzchnia zatok autobusowej
- Proj. nawierzchnia parkingu
- Proj. nawierzchnia drogi dla pieszych i rowerzystów
- Proj. nawierzchnia chodnika
- Proj. nawierzchnia peronu
- Proj. zieleniec
- Proj. zjazd z kostki betonowej
- Proj. zjazd z MMA

BRANŻA ZIELEŃ

- Drzewa przewidziane do wycinki
- Drzewa i krzewy przewidziane do wycinki

BRANŻA SANITARNA-WODOCIĄG

- Przebudowa istn. wodociągu

BRANŻA ELEKTROENERGETYCZNA

- Projektowane linia napowietrzne NN
- Projektowane linie kablowe NN
- Projektowane linie kablowe NN
- Projektowany słup oświetleniowy z ramieniem ukośnym LED
- Proj. szfa oświetlenia ukośnego
- Proj. złącze kablowo - pomiarowe
- Projektowany słup energetyczny
- Proj. słup oświetleniowy w rejonie przejść dla pieszych
- Id. linia napowietrzna
- Demontaż

BRANŻA TELEKOMUNIKACYJNA

- Przebudowa istn. sieci tele.
- Zabezpieczenie istn. sieci tele.
- Projektowany kanał technologiczny
- Studnia kanału technologicznego
- Zaflizowanie kanału technologicznego

Temat:	Modernizacja		Projektant:	Uprawnienia - branżowość nr	Data:	Podpis:
Inwestor:	Obręb:		mgr inż. Grzegorz Rosiak	Wpisem - BIAŁYSTOK/0208	09.2023	
N.-G.O.-D. W.-K.W. "G. Wigry"	Przebudowa drogi wojewódzkiej nr 1744 w zakresie budowy chodnika na działce nr 2/1 w m. Ozdory oraz budowy kanalizacji deszczowej, gmina Sejny		mgr inż. Dawid Aleksander		09.2023	
ul. Wincentego Pola 2A			mgr inż. Aneta Gilun	ul. Wincentego Pola 2A	09.2023	
16-400 SUWAŁKI			mgr inż. Przemysław Lipiński	Wpisem BIAŁYSTOK/0211	09.2023	
ul. Wincentego Pola 2A						
Etap postępowania:	**Koncepcja**		Specjalność:			
Tom:	II	Tytuł rysunku:	Branża:	**DROGOWA**		
Data:	09.2023	**Plan sytuacyjny**	Numer rysunku / Symbol archiwum:	**D-1/3**		Arkuszy:
Skala:	1:500					